

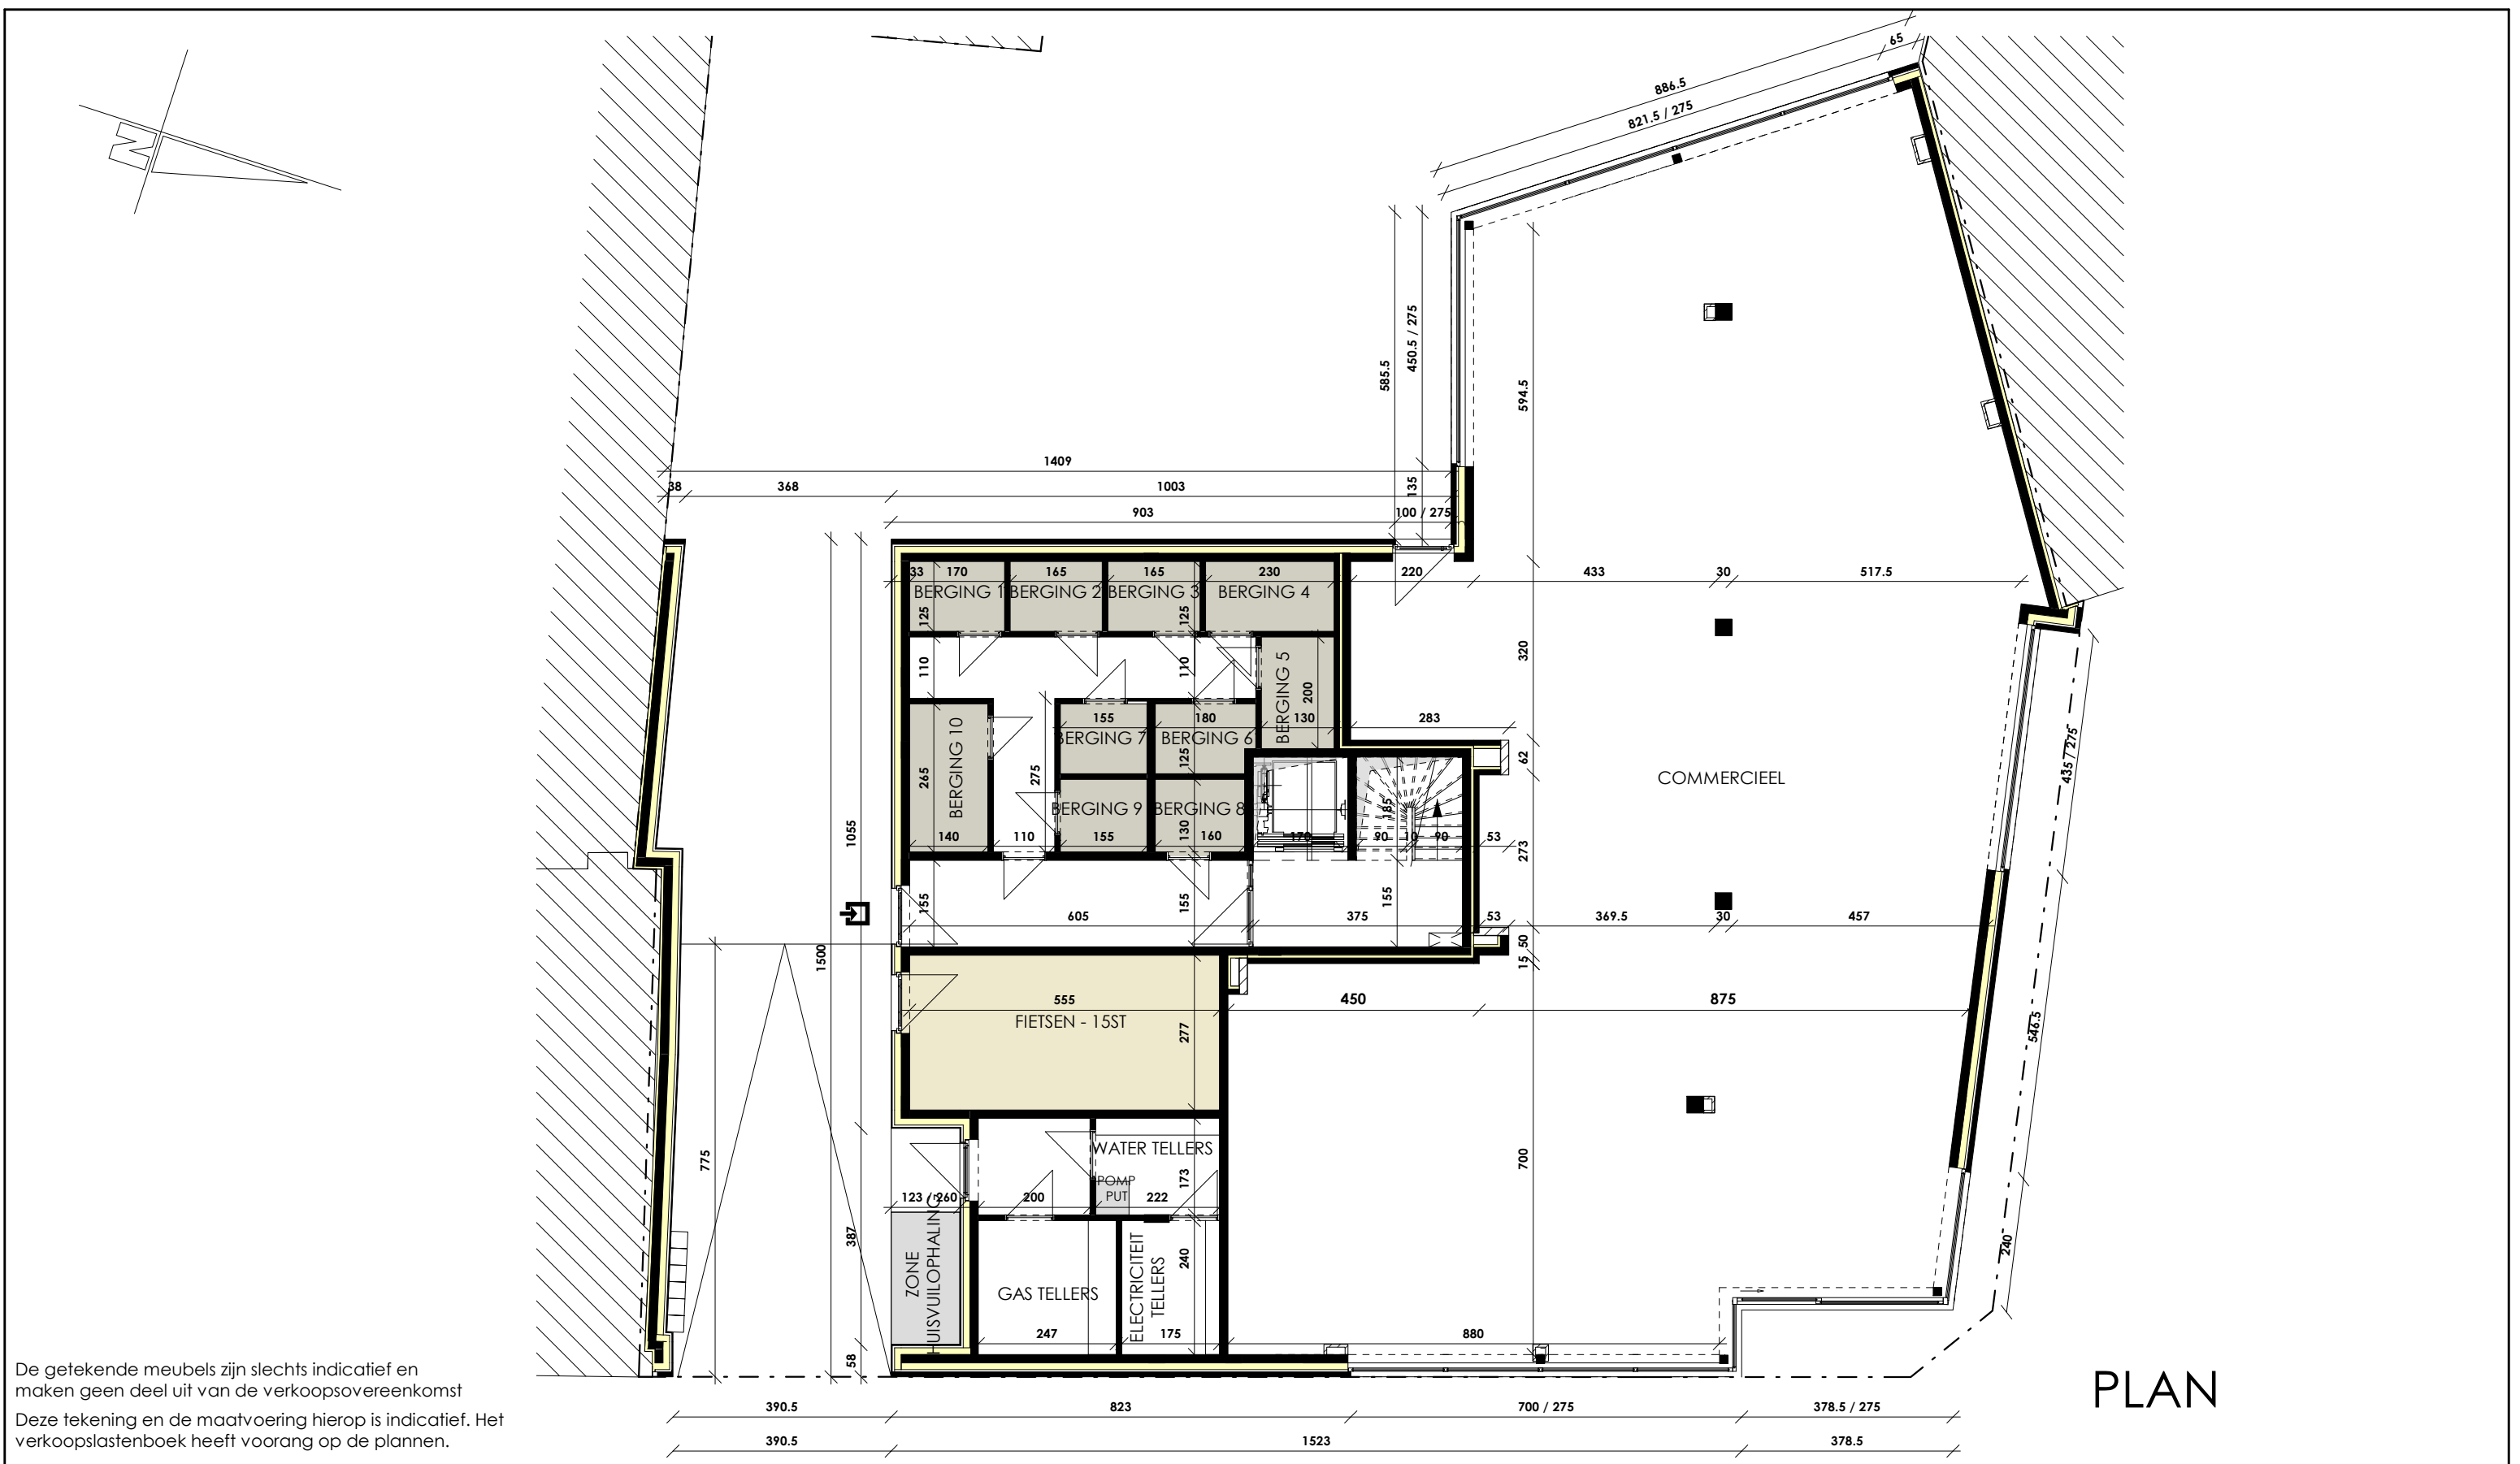


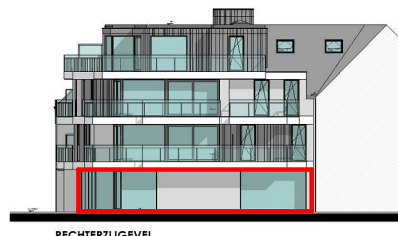

De getekende meubels zijn slechts indicatief en maken geen deel uit van de verkoopsovereenkomst
Deze tekening en de maatvoering hierop is indicatief. Het verkoopslastenboek heeft voorrang op de plannen.

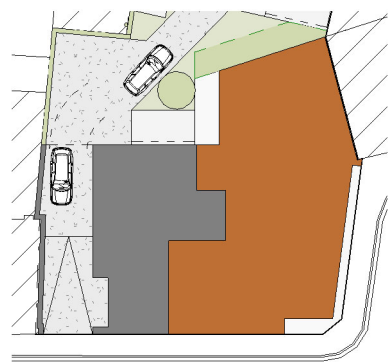

DEERLIJK KERKPLEIN

ARCHITECT
Architectenburo Berkein

VERKOOP
THIERS
PROJECTONTWIKKELING

GELIJKVLOERS

COMMERCIEEL OPP.: 250.16m²